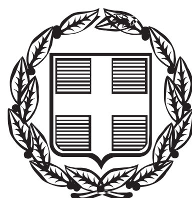


ΕΦΗΜΕΡΙΣ ΤΗΣ ΚΥΒΕΡΝΗΣΕΩΣ

ΤΗΣ ΕΛΛΗΝΙΚΗΣ ΔΗΜΟΚΡΑΤΙΑΣ

ΤΕΥΧΟΣ ΑΝΑΓΚΑΣΤΙΚΩΝ ΑΠΑΛΛΟΤΡΙΩΣΕΩΝ ΚΑΙ ΠΟΛΕΟΔΟΜΙΚΩΝ ΘΕΜΑΤΩΝ **Αρ. Φύλλου 83**

6 Μαΐου 2015

ΠΕΡΙΕΧΟΜΕΝΑ

ΑΠΟΦΑΣΕΙΣ

ΑΠΟΦΑΣΕΙΣ

Αριθμ. 636 (1)

Καθορισμός συμπληρωματικών ειδικών όρων και περιορισμών δόμησης ή χρήσης για τα διατηρητέα κτήρια επί της οδού Κατούνη 16-18 στα Λαδάδικα του Δήμου Θεσσαλονίκης.

Η ΥΦΥΠΟΥΡΓΟΣ ΕΣΩΤΕΡΙΚΩΝ ΚΑΙ ΔΙΟΙΚΗΤΙΚΗΣ ΑΝΑΣΥΓΚΡΟΤΗΣΗΣ

Έχοντας υπόψη:

1. Τις διατάξεις:

α) Του Ν. 4067/2012 (ΦΕΚ 79Α΄) «Νέος Οικοδομικός Κανονισμός» και ειδικότερα του άρθρου 6 αυτού, για την Προστασία Αρχιτεκτονικής και Φυσικής Κληρονομιάς.

β) Του Π.Δ. 358/1986 (ΦΕΚ 158Α΄) «Καθορισμός αρμοδιοτήτων Υπουργείου Βόρειας Ελλάδας» και ειδικότερα του άρθρου 2 παρ. δ (αα), που αναφέρονται στο χαρακτηρισμό κτιρίων ως διατηρητέων ή οικισμών ή τμημάτων αυτών ως παραδοσιακών.

γ) Του Π.Δ. 24/2015 (ΦΕΚ 20/Α΄/27.01.2015) και ειδικότερα του άρθρου 1 (παρ. 1δ) που αναφέρεται στη συγκρότηση του Υπουργείου Εσωτερικών και Διοικητικής Ανασυγκρότησης, μεταξύ άλλων από τις Υπηρεσίες του πρώην Υπουργείου Μακεδονίας και Θράκης με τις αρμοδιότητες, όργανα, θέσεις και προσωπικό, όπως αυτά έχουν διαμορφωθεί κατά την έκδοσή του και με τους εποπτευόμενους από αυτό φορείς.

2. Την υπ' αριθμ. οικ. 1020/19-03-2015 (ΦΕΚ 391/Β΄/23-3-2015) απόφαση του Πρωθυπουργού και του Υπουργού Εσωτερικών και Διοικητικής Ανασυγκρότησης, «Ανάθεση αρμοδιοτήτων στην Υφυπουργό Εσωτερικών και Διοικητικής Ανασυγκρότησης, Μαρία Κόλλια-Τσαρουχά»

3. Την υπ' αριθμ. 5650/8-11-1994 απόφαση του Υπουργού Μακεδονίας Θράκης, ΦΕΚ 1217/Δ/22-11-1994, με την οποία τα συγκεκριμένα κτήρια έχουν χαρακτηριστεί ως διατηρητέα.

4. Την τροποποίηση της πιο πάνω 5650/8-11-1994 απόφασης ΥΜΑΘ (ΦΕΚ 683/Δ/11-9-1995), με την οποία καθορίστηκαν οι χρήσεις των διατηρητέων κτηρίων του θέματος

5. Τη με αριθμ. πρωτ. (ΥΜΑΘ) 6458/15-10-2014 αίτηση του «Ελληνικού Κεντρικού Αποθετηρίου Τίτλων Α.Ε.», που φέρεται ως ο ιδιοκτήτης των διατηρητέων κτηρίων του θέματος, με την οποία υποβλήθηκε στην Υπηρεσία μας φάκελος έγκρισης μελέτης για τον καθορισμό συμπληρωματικών ειδικών όρων και περιορισμών δόμησης ή χρήσης αυτών.

6. Την από 6-12-14 αιτιολογική έκθεση της Διεύθυνσης Περιβάλλοντος και Πολιτισμού του Υπουργείου Μακεδονίας και Θράκης, κατά της οποίας δεν υποβλήθηκε ουδεμία ένσταση ή αντίρρηση ως προς το περιεχόμενο της, από το φερόμενο ως ιδιοκτήτη.

7. Το με αριθμ. πρωτ. 205/22.1.2015 έγγραφο της Υπηρεσίας Νεωτέρων Μνημείων και Τεχνικών έργων Κεντρικής Μακεδονίας, που εγκρίνει την αρχιτεκτονική μελέτη των κτηρίων του θέματος.

8. Την από 12-2-2015 θετική γνωμοδότηση του ΚΕ.Σ.Α.ΜΑ.Θ (πρακτικό 2/12-2-2015/θέμα 4ο), αποφασίζουμε:

1. Καθορίζουμε συμπληρωματικούς ειδικούς όρους και περιορισμούς δόμησης ή χρήσης, για τα διατηρητέα κτήρια επί της οδού Κατούνη 16-18 στην περιοχή «Λαδάδικα» της Θεσσαλονίκης, φερόμενα ως ιδιοκτησία της «Ελληνικό Κεντρικό Αποθετήριο Τίτλων Α.Ε.» όπως παρακάτω:

Επιτρέπεται η αλλαγή της χρήσης τους από «Χρηματοπιστωτικές λειτουργίες» σε «Κεντρικές λειτουργίες πόλης», χωρίς να προκληθούν αλλοιώσεις στις όψεις τους. Η μόνη επέμβαση στις όψεις, θα είναι στο επίπεδο του ισογείου, με τη μετατροπή των κουφωμάτων του από σταθερά σε ανοιγόμενα, με την ίδια μορφολογία, το ίδιο χρώμα και το ίδιο υλικό

2. Κατά τα λοιπά ισχύουν τα οριζόμενα με την υπ. αριθμ. 5650/8-11-1994 απόφαση του Υπουργού Μακεδονίας - Θράκης (ΦΕΚ 1217/Δ/22-11-1994) με την οποία τα συγκεκριμένα κτήρια έχουν χαρακτηριστεί ως διατηρητέα.

3. Κάλυψη Δαπάνης: Από τις διατάξεις της απόφασης αυτής δεν προκαλείται δαπάνη σε βάρος του κρατικού προϋπολογισμού ή του προϋπολογισμού του οικείου Ο.Τ.Α.

4. Η ισχύς της απόφασης αυτής αρχίζει από τη δημοσίευσή της στην Εφημερίδα της Κυβερνήσεως.

Η απόφαση αυτή να δημοσιευθεί στην Εφημερίδα της Κυβερνήσεως.

Θεσσαλονίκη, 21 Απριλίου 2015

Η ΥΦΥΠΟΥΡΓΟΣ

ΜΑΡΙΑ ΚΟΛΛΙΑ ΤΣΑΡΟΥΧΑ

Αριθ. ΦΑΡΚ2/ο/2291 (2)

Βεβαίωση μερικής αυτοδίκαιης άρσης της αναγκαστικής απαλλοτρίωσης των ακινήτων που κηρύχθηκε με την Κ.Υ.Α. 1028464/2034/0010/13-4-2006 (Δ΄ 347) των Υπουργών Οικονομίας και Οικονομικών και Περιβάλλοντος, Χωροταξίας και Δημοσίων Έργων για την ολοκλήρωση της Ε.Ο. Τρίπολης - Μεγαλόπολης στο τμήμα διάβαση Καλογερικού χ.θ. 7+665 έως χ.θ. 11+834 στην περιοχή του Δήμου Τριπόλεως στο Νομό Αρκαδίας ως προς τις ιδιοκτησίες με Α.Κ.Π. 44α, 45, 45α, 46, 47, 50, 51, 53, 60.

Ο ΑΝΑΠΛΗΡΩΤΗΣ ΥΠΟΥΡΓΟΣ ΟΙΚΟΝΟΜΙΑΣ, ΥΠΟΔΟΜΩΝ, ΝΑΥΤΙΛΙΑΣ ΚΑΙ ΤΟΥΡΙΣΜΟΥ

Έχοντας υπόψη:

1. Τις διατάξεις του Π.Δ. 63/2005 (Α΄ 98) «Κωδικοποίηση της νομοθεσίας για την Κυβέρνηση και τα κυβερνητικά όργανα».

2. Τις διατάξεις της παρ. 3 του άρθρου 11 του Ν. 2882/2001 (Α΄ 17) «Κώδικας Αναγκαστικών Απαλλοτριώσεων», όπως ισχύει.

3. Τις διατάξεις του άρθρου 1 του Ν. 653/1977 (Α΄ 214) «Περί υποχρεώσεως των παρόδιων ιδιοκτητών για τη διάνοιξη Εθνικών οδών, αντικαταστάσεως της παρ. 3 του άρθρου 6 του Ν. 5269/1931 και ρυθμίσεως συναφών θεμάτων».

4. Τις διατάξεις του Π.Δ/τος 109/2014 (Α΄ 176) «Οργανισμός του Υπουργείου Υποδομών, Μεταφορών και Δικτύων».

5. Τις διατάξεις του αρ. 2 του Π.Δ. 24/2015 (Α΄ 20) «Σύσταση και μετονομασία Υπουργείων, μεταφορά της Γενικής Γραμματείας Κοινωνικών Ασφαλίσεων».

6. Το Π.Δ. 25/2015 (Α΄ 21) «Διορισμός Αντιπροέδρου της Κυβέρνησης, Υπουργών, Αναπληρωτών Υπουργών και Υφυπουργών».

7. Την με αριθμ. Υ136/20-3-2015 (Β΄ 389) απόφαση του Πρωθυπουργού «Σύσταση θέσεων Αναπληρωτών Υπουργών».

8. Τις διατάξεις του Π.Δ/τος 27/2015 (Α΄ 31) «Διορισμός Αναπληρωτών Υπουργών».

9. Την με αριθμ. Υ144/30-3-2015 (Β΄ 483) απόφαση του Πρωθυπουργού «Ανάθεση αρμοδιοτήτων στον Αναπληρωτή Υπουργό Οικονομίας, Υποδομών, Ναυτιλίας και Τουρισμού, Χρήστο Σπίρτζη».

10. Την Κ.Υ.Α. 1028464/2034/0010/13-4-2006 (Δ΄ 347) των Υπουργών Οικονομίας και Οικονομικών και Περιβάλλοντος, Χωροταξίας και Δημοσίων Έργων για την ολοκλήρωση της Ε.Ο. Τρίπολης - Μεγαλόπολης στο τμήμα διάβαση Καλογερικού χ.θ. 7+665 έως χ.θ. 11+834 στην περιοχή του Δήμου Τριπόλεως στο Νομό Αρκαδίας.

11. Το γεγονός ότι η απαλλοτρίωση αυτή δεν συντελέστηκε εμπρόθεσμα για τα ακίνητα με Α.Κ.Π. 44α, 45, 45α, 46, 47, 50, 51, 53, 60, βεβαιώνουμε:

Την μερική αυτοδίκαιη άρση της αναγκαστικής απαλλοτρίωσης ακινήτων που κηρύχθηκε με την Κ.Υ.Α. 1028464/2034/0010/13-4-2006 (Δ΄ 347) των Υπουργών Οικονομίας και Οικονομικών και Περιβάλλοντος, Χωροταξίας και Δημοσίων Έργων για την ολοκλήρωση της Ε.Ο. Τρίπολης - Μεγαλόπολης στο τμήμα διάβαση Καλογερικού χ.θ. 7+665 έως χ.θ. 11+834 στην περιοχή του Δήμου Τριπόλεως στο Νομό Αρκαδίας, για τις ιδιοκτησίες με Α.Κ.Π. 44α, 45, 45α, 46, 47, 50, 51, 53, 60 συνολικής έκτασης εμβαδού 4.178,06τ.μ. η οποία εικονίζεται με κλίμακα 1:1000 στο 3ο διορθωτικό κτηματολογικό διάγραμμα και στον αντίστοιχο κτηματολογικό πίνακα της Ε.Υ.Δ.Ε./Μ-Κ/Ε.Π.Π. που εγκρίθηκε με την υπ' αριθμ. Δ12/44852/18-12-2009 απόφαση της Διεύθυνσης Απαλλοτριώσεων και Τοπογραφήσεων της Γ.Γ.Δ.Ε. γιατί δεν συντελέστηκε εμπρόθεσμα.

Η απόφαση αυτή να δημοσιευθεί στην Εφημερίδα της Κυβερνήσεως.

Καλλιθέα, 24 Απριλίου 2015

Ο ΑΝΑΠΛΗΡΩΤΗΣ ΥΠΟΥΡΓΟΣ

ΧΡΗΣΤΟΣ ΣΠΙΡΤΖΗΣ

Αριθμ. 6218/68370 (3)

Κήρυξη αναγκαστικής απαλλοτρίωσης ακινήτων για την κατασκευή του έργου «Κατασκευή γέφυρας Κωσταλεξίου Ν.Α. Φθιώτιδας». Κωδ. έργου: 2009ΕΠ76600014 της ΣΑΕΠ 766.

Ο ΓΕΝΙΚΟΣ ΓΡΑΜΜΑΤΕΑΣ
ΑΠΟΚΕΝΤΡΩΜΕΝΗΣ ΔΙΟΙΚΗΣΗΣ
ΘΕΣΣΑΛΙΑΣ - ΣΤΕΡΕΑΣ ΕΛΛΑΔΑΣ

Έχοντας υπόψη:

1. Τις διατάξεις του άρθρου 8 Π.Δ. 138/2010 (ΦΕΚ 231/Α΄/27-12-2010) «Οργανισμός της Αποκεντρωμένης Διοίκησης Θεσσαλίας - Στερεάς Ελλάδας».

2. Την πράξη 4 της 06-02-2015 (ΦΕΚ 24/Α΄) του Υπουργικού Συμβουλίου περί «Αποδοχή παραιτήσεων των Γενικών Γραμματέων των Αποκεντρωμένων Διοικήσεων της Χώρας».

3. Τις διατάξεις του άρθρ. 56 του Ν. 4257/2014 «Επείγουσες ρυθμίσεις αρμοδιότητας Υπουργείου Εσωτερικών» (Α΄ 93).

4. Τις διατάξεις του άρθρου 1 παρ. β) του Ν. 2882/2001 (ΦΕΚ 17/Α΄/06-02-2001) «Κώδικας Αναγκαστικών Απαλλοτριώσεων Ακινήτων», όπως τροποποιήθηκε και ισχύει.

5. Τις διατάξεις του Ν. 653/1977 (ΦΕΚ 214/Α΄/05-08-1977) «Περί υποχρεώσεως των παρόδιων ιδιοκτητών δια την διάνοιξη εθνικών οδών, αντικαταστάσεως της παρ. 3 του άρθρου 6 του Ν. 5269/1931 και ρυθμίσεως συναφών θεμάτων».

6. Το Π.Δ. 929/1979 (ΦΕΚ 259/Α΄/26-11-1979) «Περί της εκτελέσεως του άρθρου 1 του Ν. 653/1977 ¨περί υποχρεώσεως των παρόδιων ιδιοκτητών δια την διάνοιξη εθνικών οδών κ.λπ.».

7. Τη με αριθ. 106568/16-3-2000 ΚΥΑ ΥΠΕΧΩΔΕ - Υπουργείου Γεωργίας με την οποία εγκρίθηκαν οι Περιβαλλοντικοί όροι για την κατασκευή γέφυρας επαρχιακής οδού Λαμίας - Κομποτάδων - Κωσταλέξι επί του ποταμού Σπερχειού (με τις προσβάσεις), η ισχύς των οποίων παρατάθηκε με την 133920/23-12-2010 ΚΥΑ ΥΠΕΚΑ, ΥΠΥΜΕΔΙ και Υπουργείου Αγροτικής Ανάπτυξης μέχρι την 31-12-2015.

8. Ότι το έργο έχει ήδη ενταχθεί στη ΣΑΕΠ 766 (ΑΔΑ: 6ΒΥ4Φ-8ΥΡ), έχει έκταση 18.864,37 τ.μ. και η προς απαλλοτρίωση έκταση ανήκει σε περιοχή που βρίσκεται στον Εθνικό Κατάλογο των περιοχών NATURA 2000 με κωδικό GR 2440002.

9. Τη με αριθ. 928/17-2-2003 απόφαση ΔΔΕ Περιφέρειας Στερεάς Ελλάδας περί έγκρισης των από Νοεμβρίου 2002 Κτηματολογικών διαγραμμάτων και πράξεων αναλογισμού για την κατασκευή του των προσβάσεων γέφυρας - κόμβου Κωσταλεξίου και των αντιπλημμυρικών έργων Σπερχειού ποταμού τα οποία είχε συντάξει ο μελετητής Δημήτριος Κανελλόπουλος.

10. Τη με αριθ. 1070925/6553/0010/28-9-2004 (ΦΕΚ 905/Δ΄/07-10-2004) ΚΥΑ Υπ. Οικ. και ΠΕΧΩΔΕ, Κήρυξης Απαλλοτρίωσης ακινήτων με βάση το προαναφερθέν κτηματολόγιο για την κατασκευή προσβάσεων της γέφυρας του κόμβου Κωσταλεξίου και των αντιπλημμυρικών έργων Σπερχειού ποταμού.

11. Τη με αριθ. 1093100/6177/Δ0010/2-10-2008 (ΦΕΚ 444/ΑΑΠ΄/14-10-2008) ΚΥΑ Υπ. Οικ. και ΠΕΧΩΔΕ περί αυτοδίκαιης άρσης της Απαλλοτρίωσης που κηρύχθηκε με την υπ' αριθ. 1070925/6553/0010/28-9-2004 ΚΥΑ Υπ. Οικ. και ΠΕΧΩΔΕ, επειδή η απαλλοτρίωση δεν συντελέστηκε εμπρόθεσμα.

12. Τα κτηματολογικά διαγράμματα και τους κτηματολογικούς πίνακες που εκπονήθηκαν στα πλαίσια της μελέτης «Μελέτη προσβάσεων της γέφυρας-κόμβου Κωσταλεξίου», όπως συντάχθηκαν και διορθώθηκαν, σύμφωνα με τις διατάξεις της παρ. 5 του άρθρου 16 του Ν. 2882/2001 όπως τροποποιήθηκε και ισχύει, από τον Ιωάννη Μπαρτσώκα Τοπογράφο Μηχανικό υπάλληλο της ΔΤΕ/ΠΣΕ και εγκρίθηκαν με τη με αριθμ.πρωτ. 68400/2837/13-06-2014 (ΑΔΑ:ΩΑΙ07ΛΗ-ΖΧΠ) απόφαση της Δ.Τ.Ε./Π.Σ.Ε.

13. Τη με αριθμ. πρωτ. Δ12/0/38371/16-10-2003 απόφαση της Δ/νσης Δ12, περί έγκρισης εφαρμογής του άρθρου 1 του Ν. 653/1977 για την κήρυξη της απαλλοτρίωσης του έργου του θέματος.

14. Το με αριθμ. πρωτ. 8972/08-07-2014 έγγραφο του Τμήματος Τοπογραφίας, Εποικισμού και Αναδασμού Π.Ε. Φθιώτιδας, σύμφωνα με το οποίο, αφενός δίνει τη σύμφωνη γνώμη και αφετέρου αναγράφει ότι, στην προτεινόμενη περιοχή απαλλοτρίωσης για την κατασκευή του έργου του θέματος, δεν έχει αποφασισθεί διενέργεια αναδασμού.

15. Τη με αριθμ. πρωτ. 1966/15-9-2014 έκθεση της Κτηματικής Υπηρεσίας Ν. Φθιώτιδας, σύμφωνα με την οποία, από την προτεινόμενη απαλλοτρίωση για την κατασκευή του έργου του θέματος, δεν υπάρχουν καταγεγραμμένα, εντοπισμένα γνωστά έως σήμερα, δημόσια ακίνητα κυριότητας του Ελληνικού Δημοσίου που διαχειρίζεται το Υπουργείο Οικονομικών και συμφωνούν με την απεικόνιση στην κτηματολογική μελέτη.

16. Το με αριθμ. πρωτ. 5356/175630/30-10-2014 έγγραφο του Δασαρχείου Λαμίας, σύμφωνα με το οποίο γνωμοδοτεί θετικά για την κατασκευή του έργου.

17. Την από 10-02-2015 ανακοίνωση της ΔΤΕ/ΠΣΕ, στην οποία αναφέρεται ο σκοπός, η απαλλοτριωτέα έκταση και καλούνται οι ενδιαφερόμενοι να προβούν σε ενέργειες, σύμφωνα με τις διατάξεις της παρ. 5 του άρθρου 3 του Ν. 2882/2001, όπως τροποποιήθηκε και ισχύει.

18. Το υπ' αριθμ. Φ.20801/15-02-2015 της εφημερίδας «Λαμιακός Τύπος», στο οποίο δημοσιεύθηκε η από 10-02-2014 ανακοίνωση της Περιφέρειας Στερεάς Ελλάδας.

19. Το με αριθμ. πρωτ. 9054/18-02-2015 έγγραφο του Δήμου Λαμιέων με τα συνημμένα αποδεικτικά τοιχοκόλλησης, της από 10-02-2015 ανακοίνωσης της Περιφέρειας Στερεάς Ελλάδας.

20. Το γεγονός ότι πέρασε άπρακτη η προθεσμία της από 10-02-2015 ανακοίνωσης της Περιφέρειας Στερεάς Ελλάδας και δεν έγινε καμία αίτηση από ενδιαφερόμενο για «...προσφορά ή υπόδειξη καταλλήλων για τον σκοπό της απαλλοτρίωσης ακινήτων...», όπως ρητά αναφέρουν οι διατάξεις της παρ. 5 του άρθρου 3 του Ν. 2882/2001.

21. Τη με αριθμ. πρωτ. 27811/890/18-03-2014 βεβαίωση της Δ/νσης Αναπτυξιακού Προγραμματισμού της Περιφέρειας Στερεάς Ελλάδας και την Τροποποίηση 0 της 29-07-2014 (ΑΔΑ: 6ΒΥ4Φ-8ΥΡ) του Υπουργείου Ανταγωνιστικότητας, με την οποία βεβαιώνεται ότι και η δαπάνη απαλλοτρίωσης του έργου «Κατασκευή προσβάσεων της γέφυρας - κόμβου Κωσταλεξίου», συνολικού ποσού 3.000.000,00€, (600.000,00€ για την απαλλοτρίωση και 2.400.000,00€ για την κατασκευή του έργο), θα καλυφθεί από πιστώσεις της ΣΑΕΠ 766.

22. Το με αριθμ. πρωτ. 37717/1096/19-03-2015 έγγραφο της Δ.Τ.Ε./Π.Σ.Ε. προς την Περιφερειακή Δ/νση Δημόσιας Περιουσίας Θεσσαλίας και Στερεάς Ελλάδας για την κήρυξη της απαλλοτρίωσης του έργου.

23. Την με αριθμ. πρωτ. 1461/26-05-2015 εισήγηση της Περιφερειακής Δ/νσης Δημόσιας Περιουσίας Θεσσαλίας και Στερεάς Ελλάδας.

24. Το με αριθμ. πρωτ. 42953/1282/15.4.2015 έγγραφο της Δ/νσης Τεχνικών Έργων της Περιφέρειας Στερεάς Ελλάδας.

25. Ότι με την κατασκευή του έργου εξασφαλίζεται η απρόσκοπτη και ασφαλής διέλευση των οχημάτων από τον Σπερχειό ποταμό από και προς τα Τ.Δ. Κομποτάδων, Κωσταλεξίου κ.λπ., αποφασίζουμε:

Την κήρυξη αναγκαστικής απαλλοτρίωσης, για λόγους δημόσιας ωφέλειας και ειδικότερα για την κατασκευή του έργου «Κατασκευή γέφυρας Κωσταλεξίου Ν.Α. Φθιώτιδας», έκτασης 18.864,37 τ.μ., στην κτηματική περιφέρεια του Δήμου Λαμιέων του Νομού Φθιώτιδας και απεικονίζεται σε κλίμακα 1:1000 στο κτηματολογικό διάγραμμα και περιλαμβάνεται στον αντίστοιχο κτη-

ματολογικό πίνακα. Τα παραπάνω συντάχθηκαν από τον Ιωάννη Μπαρτσώκα Τοπογράφο Μηχανικό υπάλληλο της ΔΤΕ/ΠΣΕ και εγκρίθηκαν με την αριθμ.πρωτ. οικ.68400/2837/13-6-2014(ΑΔΑ:ΩΑΙ07ΛΗ-ΖΧΠ) απόφαση της ΔΤΕ/ΠΣΕ.

Στην έκταση που απαλλοτριώνεται φερόμενοι ιδιοκτήτες είναι μεταξύ άλλων οι: Γκούμας Ιωάννης, Γκούμας Βασίλειος, Γουργιώτης Αθανάσιος, Καρυώτης Ευθύμιος, Αναγνώστου Ευθύμιος κ.α. Στην έκταση που απαλλοτριώνεται περιλαμβάνονται και εκτάσεις που ανήκουν στο Ελληνικό Δημόσιο.

Η απαλλοτρίωση κηρύσσεται υπέρ της Περιφέρειας Στερεάς Ελλάδας και με δαπάνες της, οι οποίες θα αντιμετωπιστούν από πιστώσεις της ΣΑΕΠ 766.

Η απόφαση αυτή να δημοσιευθεί στην Εφημερίδα της Κυβερνήσεως, με βάση την παρ.4 του άρθρου 1 του Ν. 2882/2001 (ΦΕΚ 17/Α΄/06-02-2001), όπως τροποποιήθηκε με το άρθρο 26 του Ν. 4122/2013 (ΦΕΚ 42/Α΄/19-02-2013) και ισχύει.

Λάρισα, 22 Απριλίου 2015

Ο Ασκών καθήκοντα Γενικού Γραμματέα
Αποκεντρωμένης Διοίκησης
ΗΛΙΑΣ ΤΣΕΛΙΓΚΑΣ

Αριθμ. 5171/2667 (4)

Δημοσίευση του πρωτότυπου σχεδιαγράμματος που συνόδευε τη με αριθμ. πρωτ. 11201/1-11-1988 απόφαση Νομάρχη Κέρκυρας περί καθορισμού ορίων οικισμού Γουβιών, η οποία δημοσιεύθηκε στο ΦΕΚ 806Δ΄/14-11-1988 χωρίς αυτό.

Ο ΓΕΝΙΚΟΣ ΓΡΑΜΜΑΤΕΑΣ ΑΠΟΚΕΝΤΡΩΜΕΝΗΣ ΔΙΟΙΚΗΣΗΣ ΠΕΛΟΠΟΝΝΗΣΟΥ, ΔΥΤΙΚΗΣ ΕΛΛΑΔΑΣ ΚΑΙ ΙΟΝΙΟΥ

Έχοντας υπόψη:

1. Το Ν. 3852/2010 (ΦΕΚ 87Α΄/7-6-2010) «Νέα Αρχιτεκτονική της Αυτοδιοίκησης και της Αποκεντρωμένης Διοίκησης - Πρόγραμμα Καλλικράτης».

2. Το Π.Δ. 139/2010 (ΦΕΚ 232Α΄/27-12-2010) «Οργανισμός Αποκεντρωμένης Διοίκησης Πελοποννήσου, Δυτικής Ελλάδας και Ιονίου».

3. Την πράξη 4 του Υπουργικού Συμβουλίου της 6-2-2015 καθώς και το άρθρο 56 του Ν. 4257/2014.

4. Την με αριθμ. πρωτ. 11201/1-11-1988 απόφαση Νομάρχη Κέρκυρας περί καθορισμού ορίων οικισμού Γουβιών η οποία δημοσιεύθηκε στο ΦΕΚ 806Δ΄/14-11-1988 χωρίς το απαιτούμενο διάγραμμα με τα όρια οικισμού που το συνόδευε.

5. Την 1222/2004 απόφαση του Συμβουλίου της Επικρατείας η οποία ακύρωσε την ανωτέρω απόφαση Νομάρχη λόγω του ότι δεν συνδημοσιεύθηκε στο ΦΕΚ το Τοπογραφικό Διάγραμμα που την συνόδευε.

6. Το 8086/12-3-2015 έγγραφο της ΥΔΟΜ του Δήμου Κέρκυρας με το οποίο μας ζητείτε να κινήσουμε την διαδικασία του θέματος προσκομίζοντάς μας το Τοπογραφικό Διάγραμμα που συνόδευε την 11201/1-11-1988 απόφαση Νομάρχη Κέρκυρας.

7. Την παρ. 2 του άρθ. 31 του Ν. 4280/2014 (ΦΕΚ 159Α΄/8-8-2014) η οποία αναφέρει «...για τις κανονιστικές πράξεις Νομαρχών, καθορισμού ορίων οικισμών, που για οποιονδήποτε λόγο δεν δημοσιεύθηκαν στην Εφημερίδα της Κυβερνήσεως τα σχετικά διαγράμματα, με απόφαση του αρμόδιου Γενικού Γραμματέα Αποκεντρωμένης Διοίκησης, επαναδημοσιεύονται στην Εφημερίδα της Κυβερνήσεως οι σχετικές πράξεις συνοδευόμενες από τα σχέδια που εγκρίθηκαν με την έκδοση γνωμοδότησης του αρμοδίου ΣΧΟΠ ή και του αρμοδίου Νομάρχη και υφίστανται στα αρχεία των δημοσίων υπηρεσιών....», αποφασίζουμε:

Την αποστολή για δημοσίευση στην Εφημερίδα της Κυβερνήσεως του πρωτότυπου σχεδιαγράμματος που συνόδευε τη με αρ. 11201/1-11-1988 απόφαση Νομάρχη Κέρκυρας περί καθορισμού ορίων οικισμού Γουβιών, η οποία δημοσιεύθηκε στο ΦΕΚ 806Δ΄/14-11-1988 χωρίς αυτό και αναδημοσιεύεται με την παρούσα αριθμ. πρωτ..

Η ισχύς της παρούσας απόφασης αρχίζει από την δημοσίευσή της στην Εφημερίδα της Κυβερνήσεως.

Η απόφαση αυτή με τον συνοδευτικό χάρτη να δημοσιευθεί στην Εφημερίδα της Κυβερνήσεως.

Κέρκυρα, 14 Απριλίου 2015

Ο ασκών χρέη Γενικού Γραμματέα
Αποκεντρωμένης Διοίκησης
ΔΙΟΝΥΣΙΟΣ ΠΑΝΑΓΙΩΤΟΠΟΥΛΟΣ

ΚΕΡΚΥΡΑ στις 1.11 1988
Ο Προϊστάμενος Τμήματος
Πολεοδομίας & Τεχνικών εφαρμογών

Αρσένης Ρίγγας
Αρχ/των Μηχ/κός ΠΕ2/Α.

ΚΕΡΚΥΡΑ στις 1.11 1988
Ο ΣΥΝΤΑΞΑΣ

ΤΟΠΟΓΡΑΦΟΣ ΜΗΧΑΝΙΚΟΣ

Ο ΝΟΜΑΡΧΗΣ


ΗΛ. ΠΕΡΙΣΣΑΚΗΣ

Ακριβές αντίγραφο εκ του πρωτοτύπου της υπηρεσίας.
ΣΧΕΤ. ΔΙΝΣΗ ΧΩ. ΠΕ. ....

ΕΛΛΗΝΙΚΗ ΔΗΜΟΚΡΑΤΙΑ
ΚΕΡΚΥΡΑΣ
ΧΩ. ΠΕ.

Κέρκυρα 27-3-2017

ΕΘΝΙΚΟ ΤΥΠΟΓΡΑΦΕΙΟ
Για τεχνικούς λόγους στο σχεδιάγραμμα, έγινε σμίκρυνση, κατά ποσοστό 81%

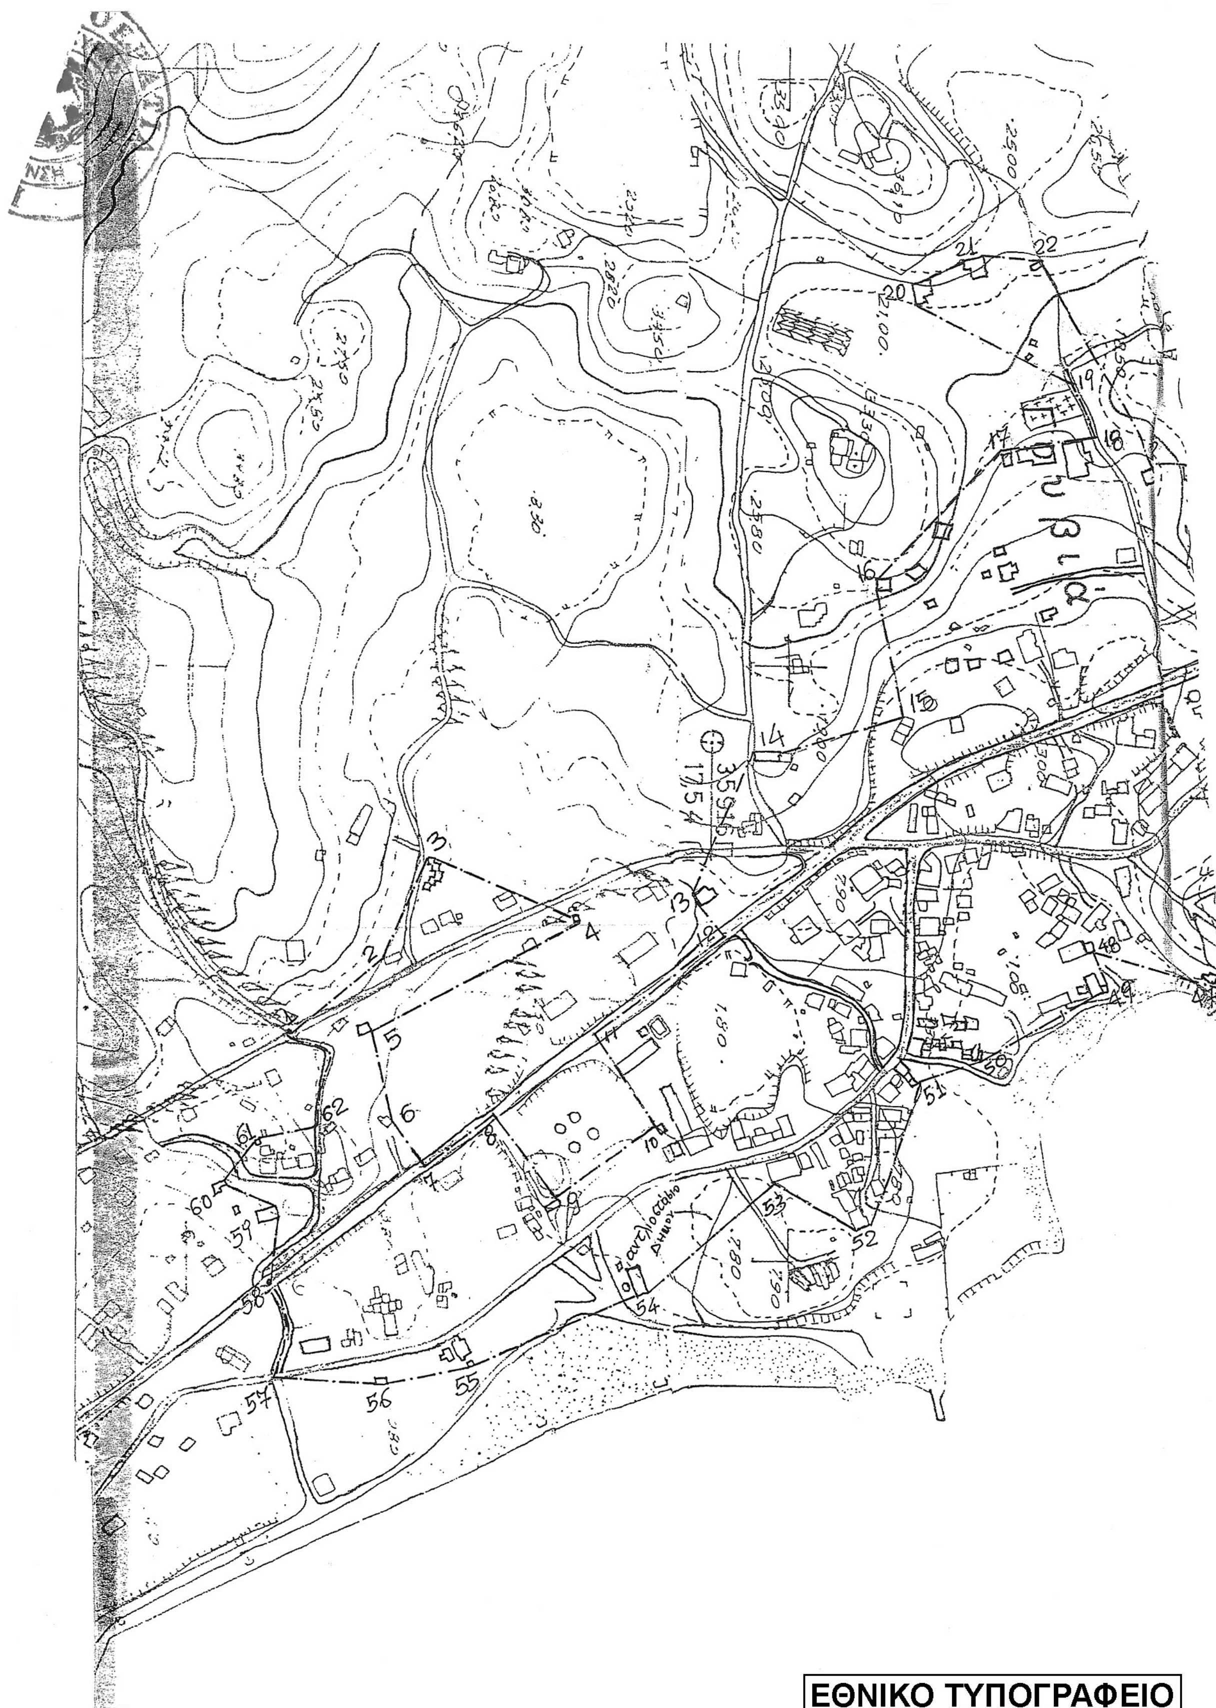

ΕΘΝΙΚΟ ΤΥΠΟΓΡΑΦΕΙΟ

Για τεχνικούς λόγους στο σχεδιάγραμμα, έγινε σμίκρυνση, κατά ποσοστό 77%

Αριθμ. 41308/1411 (5)

Αναστολή έκδοσης οικοδομικών αδειών και εκτέλεσης οικοδομικών εργασιών εντός της ζώνης διέλευσης της δημοτικής οδού «Περιφερειακός δρόμος Κουφονησίου».

Ο ΠΕΡΙΦΕΡΕΙΑΡΧΗΣ ΝΟΤΙΟΥ ΑΙΓΑΙΟΥ

Έχοντας υπόψη:

1. Το Ν. 3316/2005 «Ανάθεση και εκτέλεση δημοσίων συμβάσεων εκπόνησης μελετών και παροχής συναφών Υπηρεσιών».

2. Το Ν. 3669/2008 «Κύρωση της κωδικοποίησης της νομοθεσίας Δημοσίων Έργων».

3. Το Ν. 3852/2010 «Νέα Αρχιτεκτονική της Αυτοδιοίκησης και της Αποκεντρωμένης Διοίκησης - Πρόγραμμα Καλλικράτης».

4. Το Π.Δ. 130/27-02-2010 «Οργανισμός της Περιφέρειας Νοτίου Αιγαίου».

5. Το άρθρο 3 του Π.Δ. 209/1998 (ΦΕΚ 169Α/15-07-1998) «Λήψη μέτρων για την ασφάλεια της υπεραστικής συγκοινωνίας», όπως τροποποιήθηκε με το Π.Δ. 221/1999 (ΦΕΚ 188Α΄/ 20-09-1999).

6. Την με αριθμ. πρωτ. οικ. 134256/199/20-12-2013 απόφασης έγκρισης της οριστικής μελέτης οδοποιίας «Μελέτη διάνοιξης περιφερειακού - δημοτικού δρόμου Κουφονησίου».

Και επειδή:

1. Με την έγκριση της οριστικής μελέτης οδοποιίας επιτρέπεται η εφαρμογή των διατάξεων του Π.Δ. 209/ 1998 «Λήψη μέτρων για την ασφάλεια της υπεραστικής συγκοινωνίας», όπως τροποποιήθηκε και ισχύει σήμερα.

2. Για τη μελέτη αυτή εκπονείται κτηματολογικός πίνακας και κτηματολογικό διάγραμμα και κρίνεται επιβεβλημένη η παύση της οικοδομικής δραστηριότητας, αποφασίζουμε:

Απαγορεύουμε την έκδοση οικοδομικών αδειών και την εκτέλεση οικοδομικών εργασιών εντός της ζώνης διέλευσης της δημοτικής οδού «Περιφερειακός δρόμος Κουφονησίου», σύμφωνα με την εγκεκριμένη οριστική μελέτη οδοποιίας και σε πλάτος δεκαπέντε (15) μέτρων, εκατέρωθεν του άξονα της οδού, όπως αυτός απεικονίζεται στο σχέδιο της οριζοντιογραφίας της οριστικής μελέτης. Προγραμματιζόμενος χρόνος υλοποίησης του έργου τέσσερα (4) χρόνια.

Η απόφαση αυτή, από τις διατάξεις της οποίας δεν προκαλείται δαπάνη σε βάρος του κρατικού προϋπολογισμού, να δημοσιευθεί στην Εφημερίδα της Κυβερνήσεως.

Ερμούπολη, 1 Απριλίου 2015

Ο Περιφερειάρχης
ΓΕΩΡΓΙΟΣ ΧΑΤΖΗΜΑΡΚΟΣ

ΕΘΝΙΚΟ ΤΥΠΟΓΡΑΦΕΙΟ

ΕΦΗΜΕΡΙΣ ΤΗΣ ΚΥΒΕΡΝΗΣΕΩΣ

ΤΙΜΗ ΠΩΛΗΣΗΣ ΦΥΛΛΩΝ ΤΗΣ ΕΦΗΜΕΡΙΔΑΣ ΤΗΣ ΚΥΒΕΡΝΗΣΕΩΣ

Σε έντυπη μορφή:

- Για τα Φ.Ε.Κ. από 1 έως 16 σελίδες σε 1 € προσαυξανόμενη κατά 0,20 € για κάθε επιπλέον οκτασέλιδο ή μέρος αυτού.
- Για τα φωτοαντίγραφα Φ.Ε.Κ. σε 0,15 € ανά σελίδα.

Σε μορφή DVD/CD:

Τεύχος	Ετήσια έκδοση	Τριμηνιαία έκδοση	Μηνιαία έκδοση
Α΄	150 €	40 €	15 €
Β΄	300 €	80 €	30 €
Γ΄	50 €	-	-
Υ.Ο.Δ.Δ.	50 €	-	-
Δ΄	110 €	30 €	-

Τεύχος	Ετήσια έκδοση	Τριμηνιαία έκδοση	Μηνιαία έκδοση
Α.Α.Π.	110 €	30 €	-
Ε.Β.Ι.	100 €	-	-
Α.Ε.Δ.	5 €	-	-
Δ.Δ.Σ.	200 €	-	20 €
Α.Ε.-Ε.Π.Ε.	-	-	100 €

- Η τιμή πώλησης μεμονωμένων Φ.Ε.Κ. σε μορφή cd-rom από εκείνα που διατίθενται σε ψηφιακή μορφή και μέχρι 100 σελίδες, σε 5 € προσαυξανόμενη κατά 1 € ανά 50 σελίδες.

ΕΤΗΣΙΕΣ ΣΥΝΔΡΟΜΕΣ Φ.Ε.Κ.

Τεύχος	Έντυπη μορφή
Α΄	225 €
Β΄	320 €
Γ΄	65 €
Υ.Ο.Δ.Δ.	65 €

Τεύχος	Έντυπη μορφή
Δ΄	160 €
Α.Α.Π.	160 €
Ε.Β.Ι.	65 €
Α.Ε.Δ.	10 €

Τεύχος	Έντυπη μορφή
Α.Ε.-Ε.Π.Ε.	2.250 €
Δ.Δ.Σ.	225 €
Α.Σ.Ε.Π.	70 €
Ο.Π.Κ.	-

- Το τεύχος Α.Σ.Ε.Π. (έντυπη μορφή) θα αποστέλλεται σε συνδρομητές ταχυδρομικά, με την επιβάρυνση των 70 €, ποσό το οποίο αφορά τα ταχυδρομικά έξοδα.

- Η καταβολή γίνεται σε όλες τις Δημόσιες Οικονομικές Υπηρεσίες (Δ.Ο.Υ.). Το πρωτότυπο διπλότυπο (έγγραφο αριθμ. πρωτ. 9067/28.2.2005 2η Υπηρεσία Επιτρόπου Ελεγκτικού Συνεδρίου) με φροντίδα των ενδιαφερομένων, πρέπει να αποστέλλεται ή να κατατίθεται στο Εθνικό Τυπογραφείο (Καποδιστρίου 34, Τ.Κ. 104 32 Αθήνα).
- Σημειώνεται ότι φωτοαντίγραφα διπλοτύπων, ταχυδρομικές Επιταγές για την εξόφληση της συνδρομής, δεν γίνονται δεκτά και θα επιστρέφονται.
- Οι οργανισμοί τοπικής αυτοδιοίκησης, τα νομικά πρόσωπα δημοσίου δικαίου, τα μέλη της Ένωσης Ιδιοκτητών Ημερησίου Τύπου Αθηνών και Επαρχίας, οι τηλεοπτικοί και ραδιοφωνικοί σταθμοί, η Ε.Σ.Η.Ε.Α, τα τριτοβάθμια συνδικαλιστικά όργανα και οι τριτοβάθμιες επαγγελματικές ενώσεις δικαιούνται έκπτωσης πενήντα τοις εκατό (50%) επί της ετήσιας συνδρομής.
- Το ποσό υπέρ ΤΑ.Π.Ε.Τ. (5% επί του ποσού συνδρομής), καταβάλλεται ολόκληρο (Κ.Α.Ε. 3512) και υπολογίζεται πριν την έκπτωση.
- Στην Ταχυδρομική συνδρομή του τεύχους Α.Σ.Ε.Π. δεν γίνεται έκπτωση.

Πληροφορίες για δημοσιεύματα που καταχωρίζονται στα Φ.Ε.Κ. στο τηλ.: 210 5279000.
Φωτοαντίγραφα παλαιών Φ.Ε.Κ.: τηλ.: 210 8220885.

Τα φύλλα όλων των τευχών της Εφημερίδας της Κυβερνήσεως διατίθενται δωρεάν σε ηλεκτρονική μορφή από την ιστοσελίδα του Εθνικού Τυπογραφείου (www.et.gr)

Ηλεκτρονική Διεύθυνση: http://www.et.gr - e-mail: webmaster.et@et.gr

ΟΙ ΥΠΗΡΕΣΙΕΣ ΕΞΥΠΗΡΕΤΗΣΗΣ ΠΟΛΙΤΩΝ ΛΕΙΤΟΥΡΓΟΥΝ ΚΑΘΗΜΕΡΙΝΑ ΑΠΟ 08:00 ΜΕΧΡΙ 13:30



ΑΠΟ ΤΟ ΕΘΝΙΚΟ ΤΥΠΟΓΡΑΦΕΙΟ
ΚΑΠΟΔΙΣΤΡΙΟΥ 34 * ΑΘΗΝΑ 104 32 * ΤΗΛ. 210 52 79 000 * FAX 210 52 21 004